

**Nota Pendjelasan : Membuat Syphon Kr. Manggeng
di Kabupaten Atjeh Selatan.-**

Pembuatan syphon Kr. Manggeng ini telah mendapat otorisasi dengan surat Keputusan Gubernur Kepala Daerah Propinsi Daerah Istimewa Atjeh tanggal 27-9-1969 No.484/BN/Pelita, sebesar Rp.1.063.200,- (Satu djuta enam puluh tiga ribu dua ratus rupiah), sedangkan biaya yang diperlukan untuk membuat bangunan tersebut sebesar Rp.2.363.200,- (Dua djuta tiga ratus enam puluh tiga ribu dua ratus rupiah).-

Pekerdjaan yang telah diselesaikan sebagai berikut :

- 1). Fersiapan
- 2). Pekerdjaan tanah
- 3). Kolam penerima dari pasangan batu
- 4). Kolam pengatur dari pasangan batu.

Pekerdjaan yang harus diselesaikan lagi sebagai berikut :

- (a). Pembuatan Dam darurat untuk pengerinaan
- (b). Pembuatan gorong2 beton bertulang
- (c). Pemasangan gorong2
- (d). Dan lain-lain.

Oleh karena paktor2 yang dikemukakan diatas, maka untuk penyelesaian bangunan Syphon tersebut memerlukan biaya tambahan sebesar Rp.1.300.000,- (Satu djuta tiga ratus ribu rupiah), dengan biaya sebesar tersebut maka bangunan yang di-rentjanakan dapat disiapkan 100 %.

Demikianlah Nota Pendjelasan ini kami perbuat dengan sebenarnya, dengan harapan mendapat persetujuan dan dapat dikeluarkan otorisasinja dalam waktu yang dekat ini.-

YAFARTUAN, D 1 0 1 1 1970.-
KEPALA PEMERINTAHAN UMUM
ATJEH SELATAN,

- J. PANGGABEAN -



Daftar : Upah pekerja, harga bahan2 serta harga barang makanan Daerah Kabupaten Atjeh Selatan di Tapaktuan, bulan Djuni 1970.-

A. UPAH PEKERJA SENAHU :

Pekerdja	Rp. 150,-
Mandor	" 200,-
Tukang kaju	" 250,-
Tukang kaju kepala	" 300,-
Tukang besi	" 250,-
Tukang besi kepala	" 300,-
Tukang batu	" 250,-
Tukang batu kepala	" 300,-
Tukang tjet	" 250,-
Tukang tjet kepala	" 300,-
Tukang gergadji	" 200,-
Pemasak aspal	" 200,-
Djaga malam	" 200,-

B. HARGA BAHAN-BAHAN :

1 m3 kaju semantik (bulat)	" 6.000,-
1 m3 " " (bekapt)	" 7.500,-
1 m3 " " (bezagd)	" 9.000,-
1 m3 kaju meranti (bekapt)	" 5.000,-
1 m3 " " (bezagd)	" 6.000,-
1 m3 kaju bakar	" 750,-
1 m3 pasir urug	" 250,-
1 m3 pasir pasangan	" 350,-
1 m3 batu kali	" 375,-
1 m3 batu petjaman	" 400,-
1 m3 batu krikil	" 350,-
1 kg paku	" 250,-
1 zak semen	" 400,-
1 buah gergadji daun besar	" 4.000,-
1 buah kapak penebang	" 1.000,-
1 buah parang	" 300,-
1 buah tjangkul	" 1.250,-
1 buah sekop	" 750,-
1 kg beton Yzer	" 125,-
1 kg kawat beton	" 200,-
1 kg tjet	" 500,-
1 m2 asbes	" 750,-
1 m2 katja	" 1.000,-
1 buah kuntji tanam	" 1.000,-
1 m3 kapur batu	" 25.000,-
1 kg aspal (ongkos B. Atjeh-T. Tuan)	" 75,-
1 kg kolter sdr.	" 100,-
1 buah genteng semen	" 35,-
1 buah genteng bubungan	" 50,-
1 buah batu bata	" 25,-
1 buah djubin	" 35,-

C. HARGA BARANG MAKANAN.

1 kg beras no.2	" 80,-
1 botol ketjap	" 200,-
1 liter minyak makan	" 200,-
1 kg ikan asin	" 150,-
1 kg garam	" 50,-
1 butir telur	" 15,-
1 buah kelapa	" 15,-
1 kg daging kerbau	" 400,-

Tapaktuan, Djuni 1970.-

Kepala Pekerjaan Umum
Seksi Atjeh Selatan,



J. PANGGABEAN.-

Daftar : Analisis untuk membuat syphon
Kp. Manggang di Kabupaten Atjeh Selatan.-

Anl. Supl. V 1 m³ beton bertulang 1:2:3

0,82	m ³ krikil	aRp. 350,-	Rp. 287,-
0,54	m ³ pasir	" 350,-	" 189,-
2	tong semen	" 3000,-	" 6.000,-
6	pekerdja	" 150,-	" 900,-
0,3	mandor	" 200,-	" 60,-
1	tukang batu	" 250,-	" 250,-
0,1	kepala tukang	" 300,-	" 30,-
			<u>Rp. 7.718,-</u> (A)

Upah pekerdja 100 kg besi

9	tukang besi	aRp. 250,-	Rp. 2.250,-
3	pekerdja	" 300,-	" 900,-
9	pekerdja	" 150,-	" 1.350,-
			<u>Rp. 4.500,-</u>

Disambil 3/4 x Rp. 4.500,- = Rp. 3.375,-

Bahan :

110	kg besi beton	aRp. 200,-	Rp. 22.000,-
2	kg kawat beton	" 500,-	" 1.000,-
			<u>Rp. 23.000,-</u>

Per m³ beton diperlukan 125 kg besi,

djadi 125(3.375,- + 23.000,-) = Rp. 32.968,75 (B)

Tjetakan beton :

0,5	tukang kaju	aRp. 250,-	Rp. 125,-
0,08	kepala tukang	" 300,-	" 15,-
0,2	pekerdja	" 150,-	" 30,-
0,01	mandor	" 200,-	" 20,-
			<u>Rp. 190,-</u>

0,4	kg paku	aRp. 250,-	" 100,-
			<u>Rp. 290,-</u>

Tiap m³ beton diperlukan 10xRp. 290,- = Rp. 2.900,-

Bahan :	0,4 m ³ kaju hutan	aRp. 6.000,-	" 2.400,-
			<u>Rp. 5.300,-</u> (C)

Membongkar tjetakan dan manjiran beton :

4	pekerdja	aRp. 150,-	Rp. 600,-
			<u>Rp. 600,-</u> (D)

H i m p u n a n :

A.	Rp. 7.718,-
B.	" 32.968,75
C.	" 5.300,-
D.	" 600,-
		<u>Rp. 46.584,75</u>

Dibulatkan : Rp. 46.585,-

Anl. P. 37 1 m² pasang daun pintu sir :

0,8	tukang kaju	aRp. 250,-	Rp. 200,-
0,08	kepala tukang	" 300,-	" 24,-
0,28	pekerdja	" 150,-	" 42,-
0,014	mandor	" 200,-	" 2,80
1,2	m ² upah menggergadjji	200,-	" 240,-
0,2	kg paku	250,-	" 50,-
			<u>Rp. 558,80</u>

Dibulatkan : Rp. 559,-

Tapaktuan, D j u l i 1970.-



Kepala Pekerdjaan Umum
Seksi Atjeh Selatan,



„ J. PANGGABHAN „

PENAMPANG

1:100

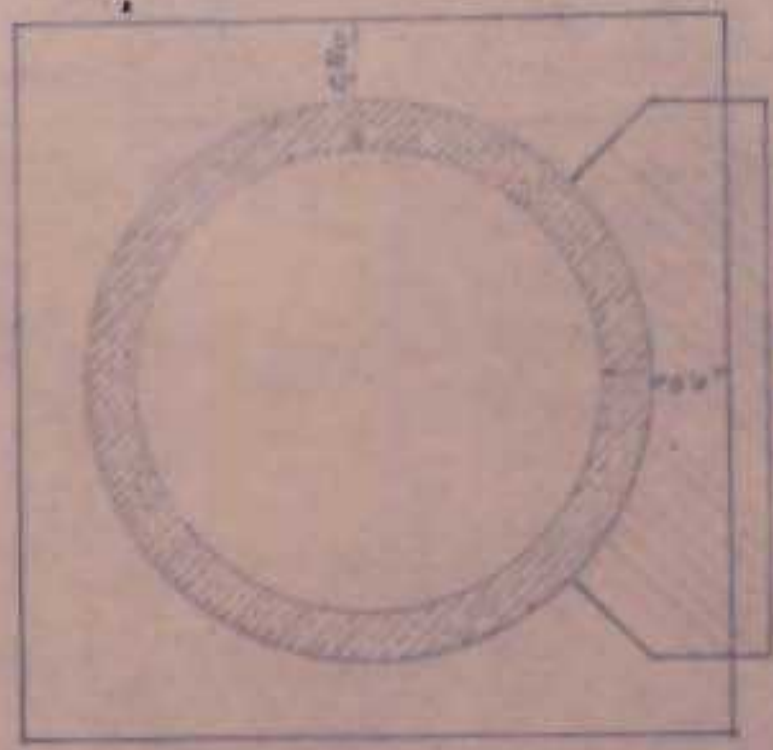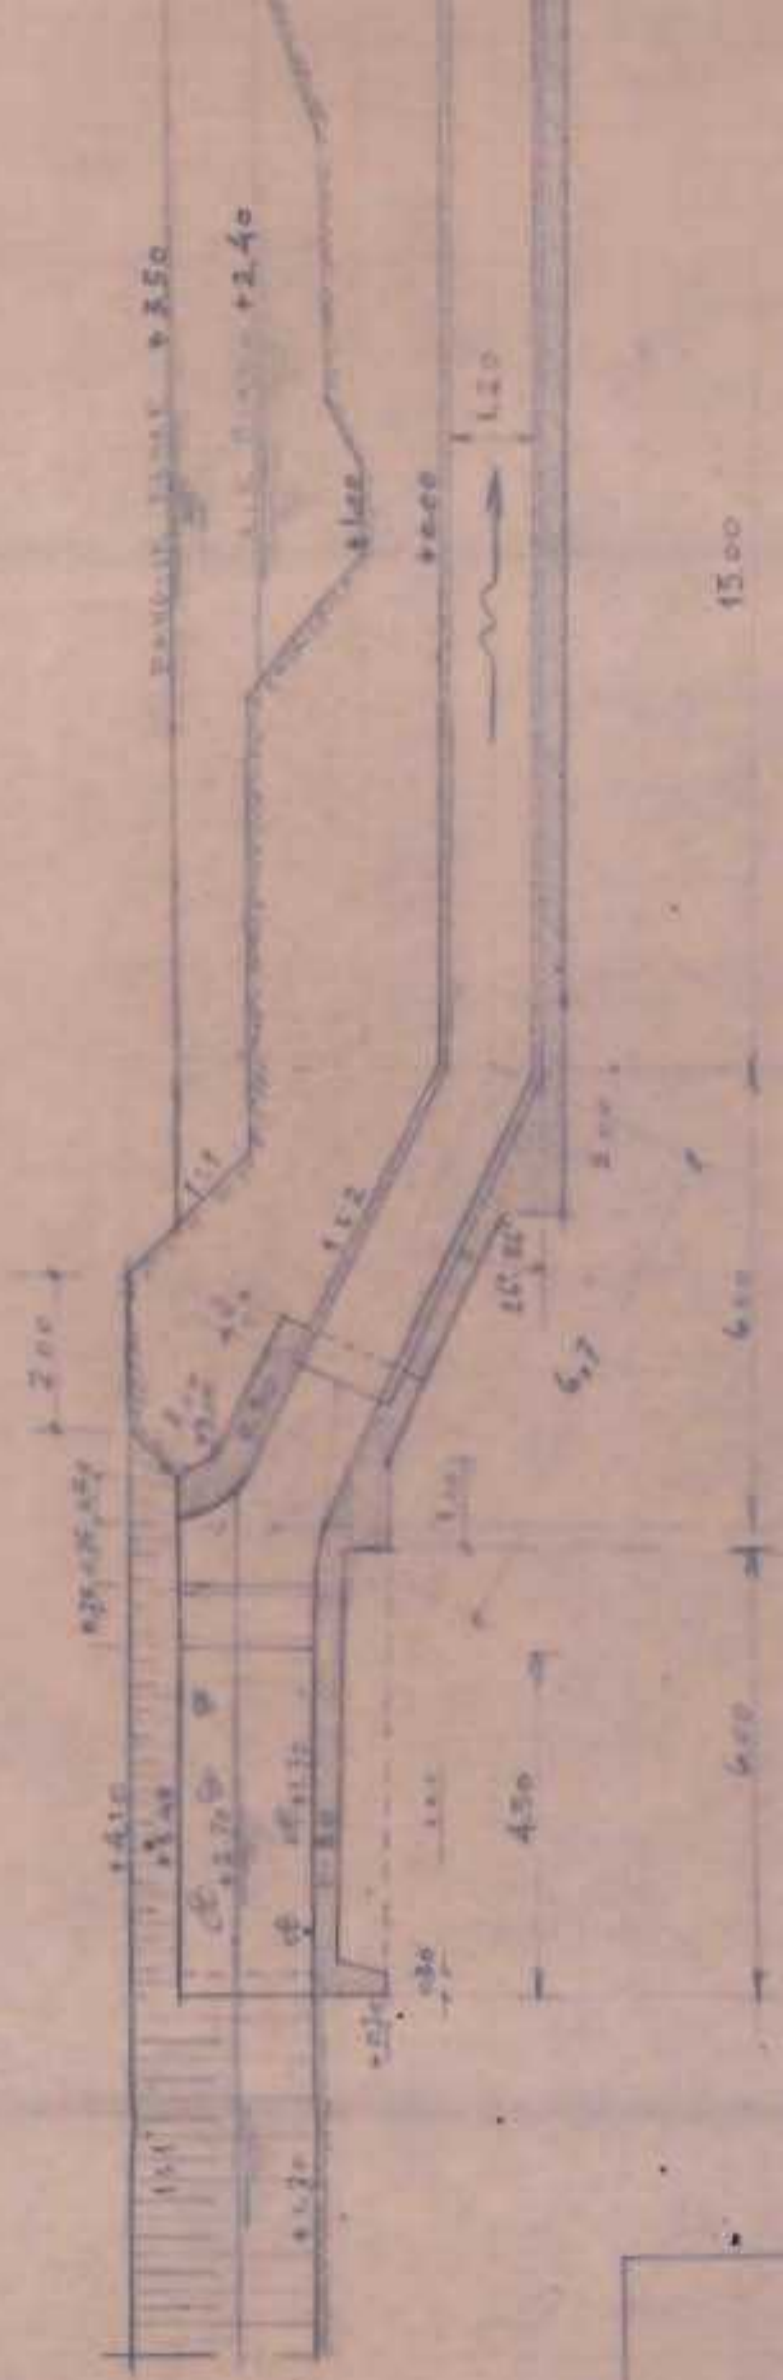


1.50
1.20


PEN.G-H

1:20




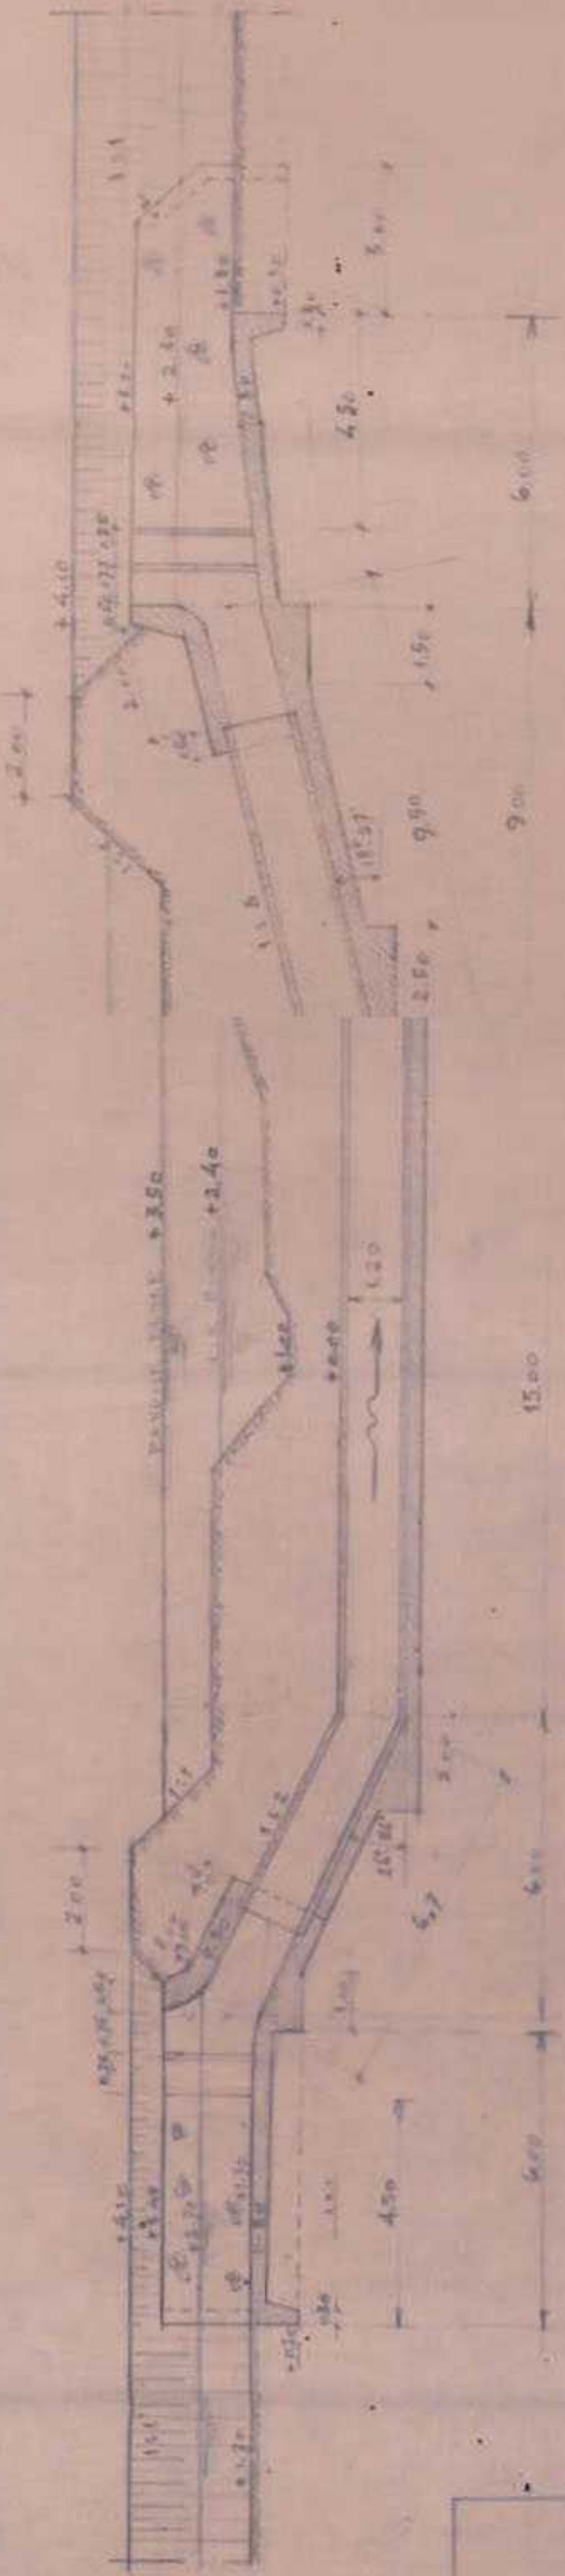


PENAMPANG - B
1:100

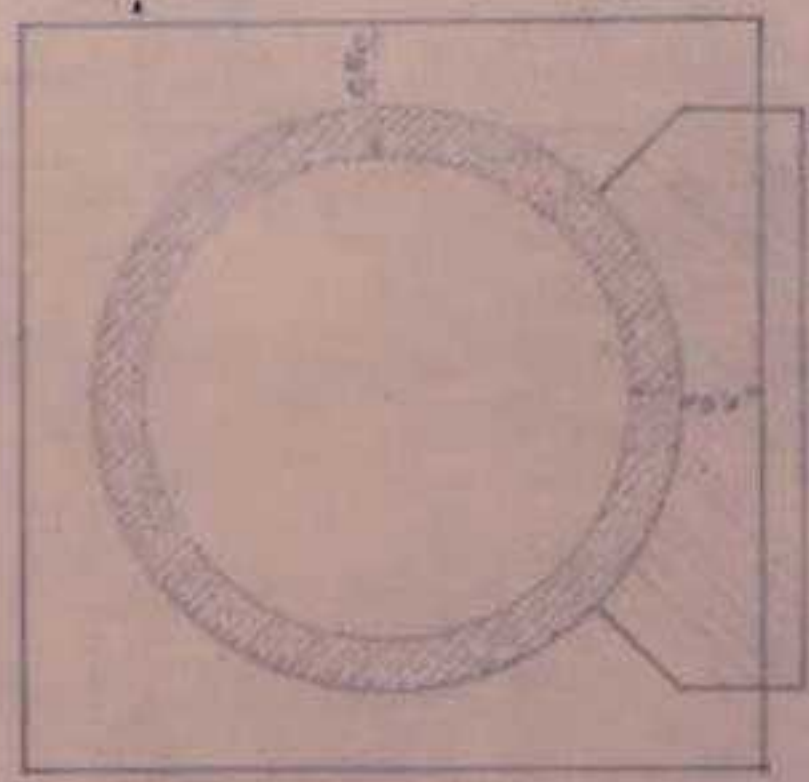



PEN.G-H
1:20

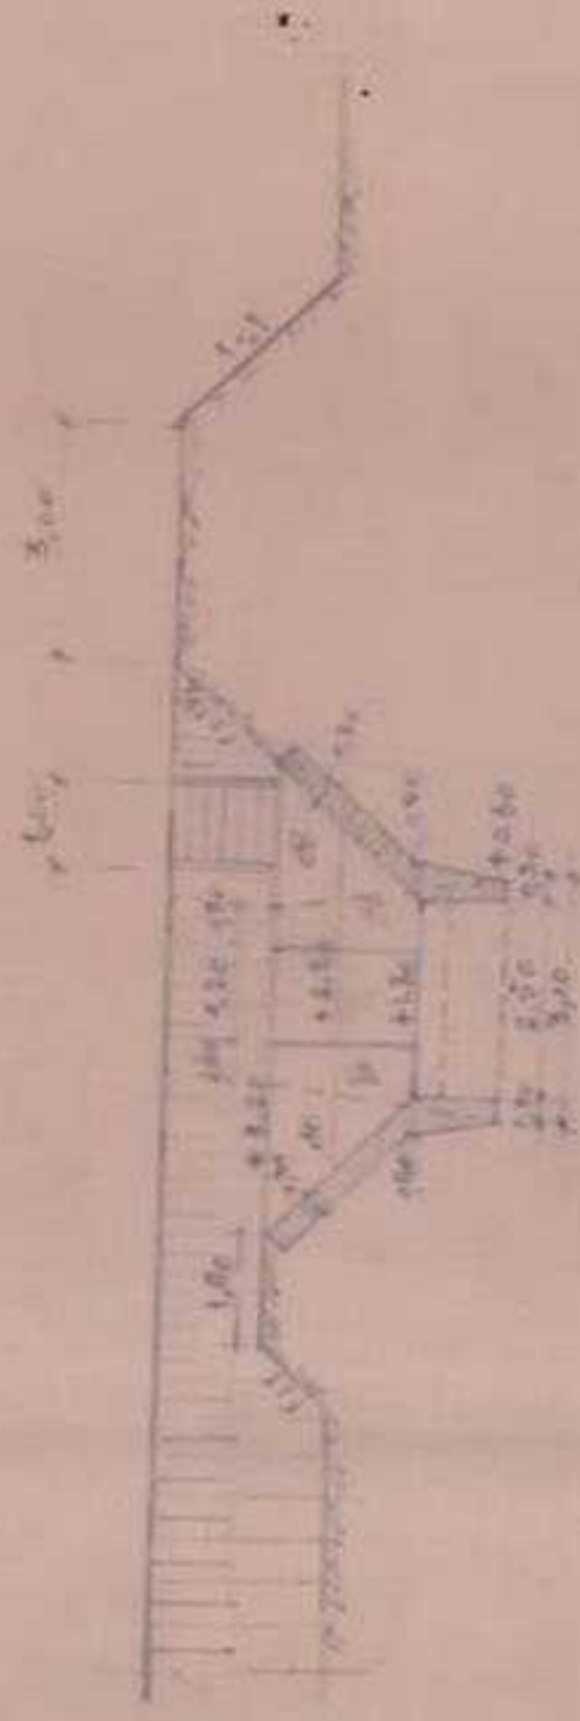


PEN.C-D
1:100

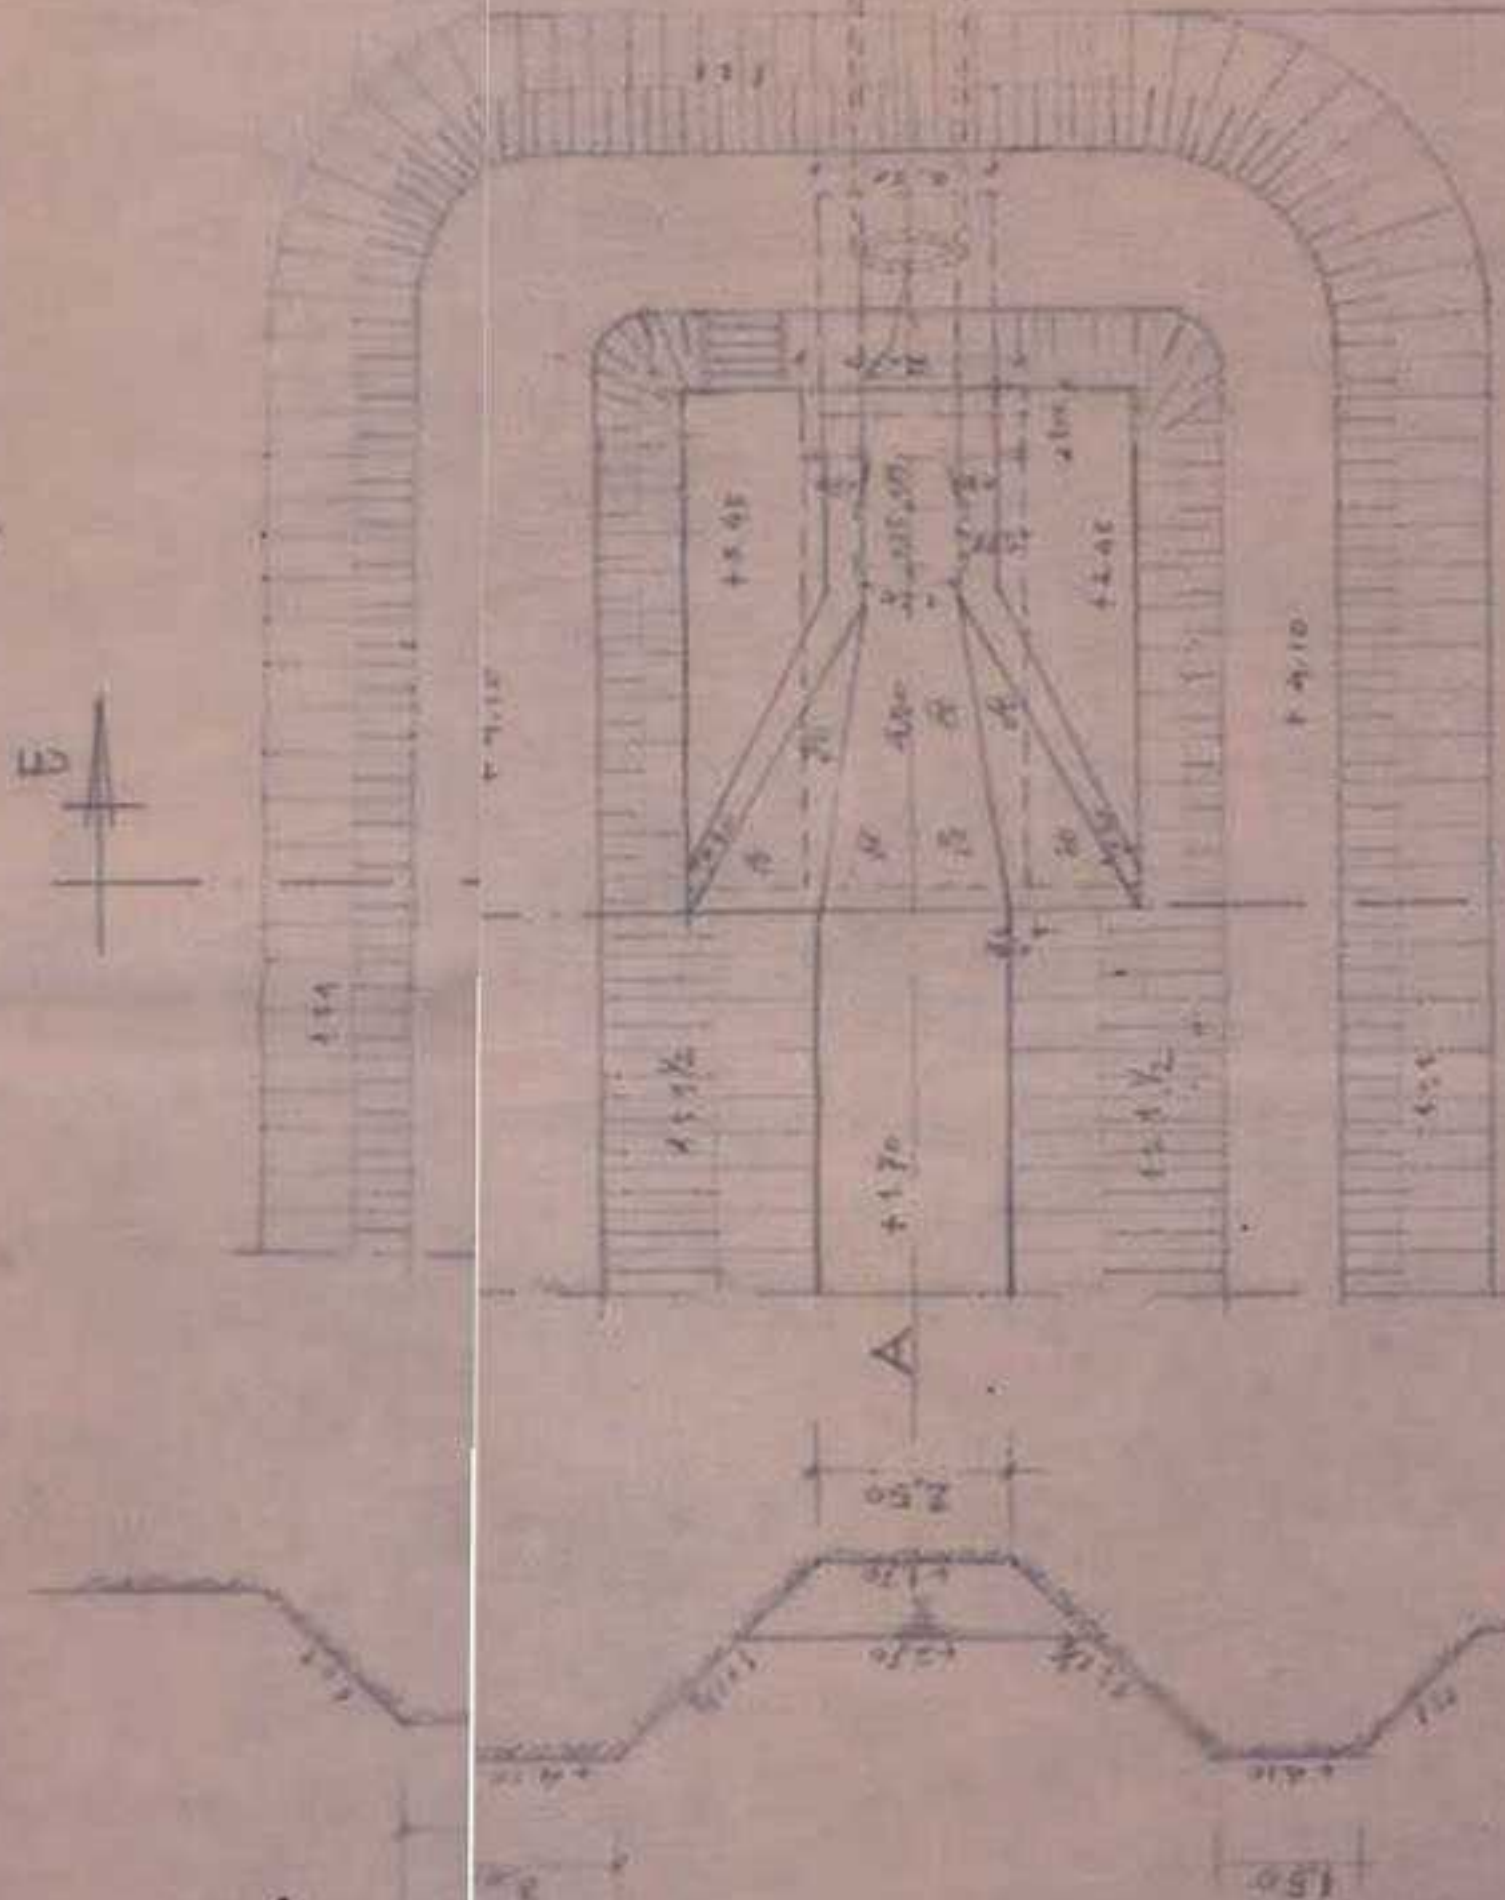

DENAH
1:100

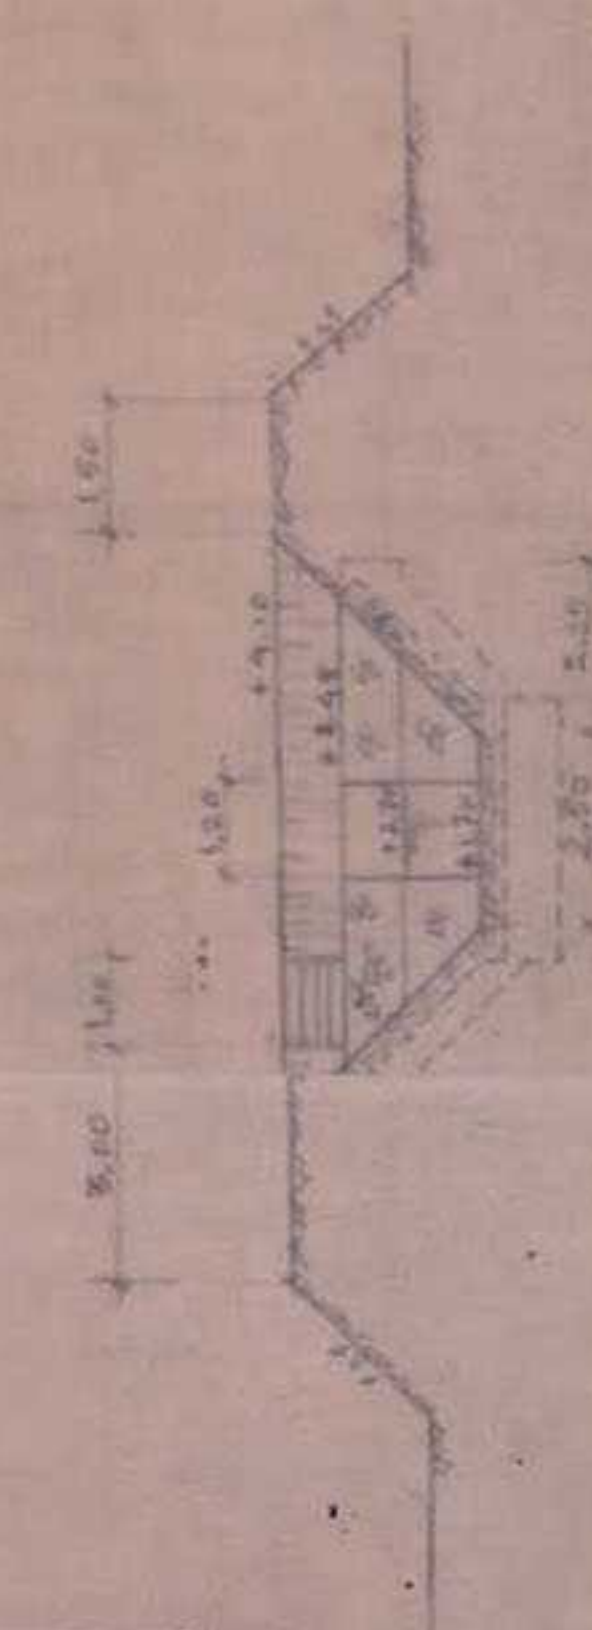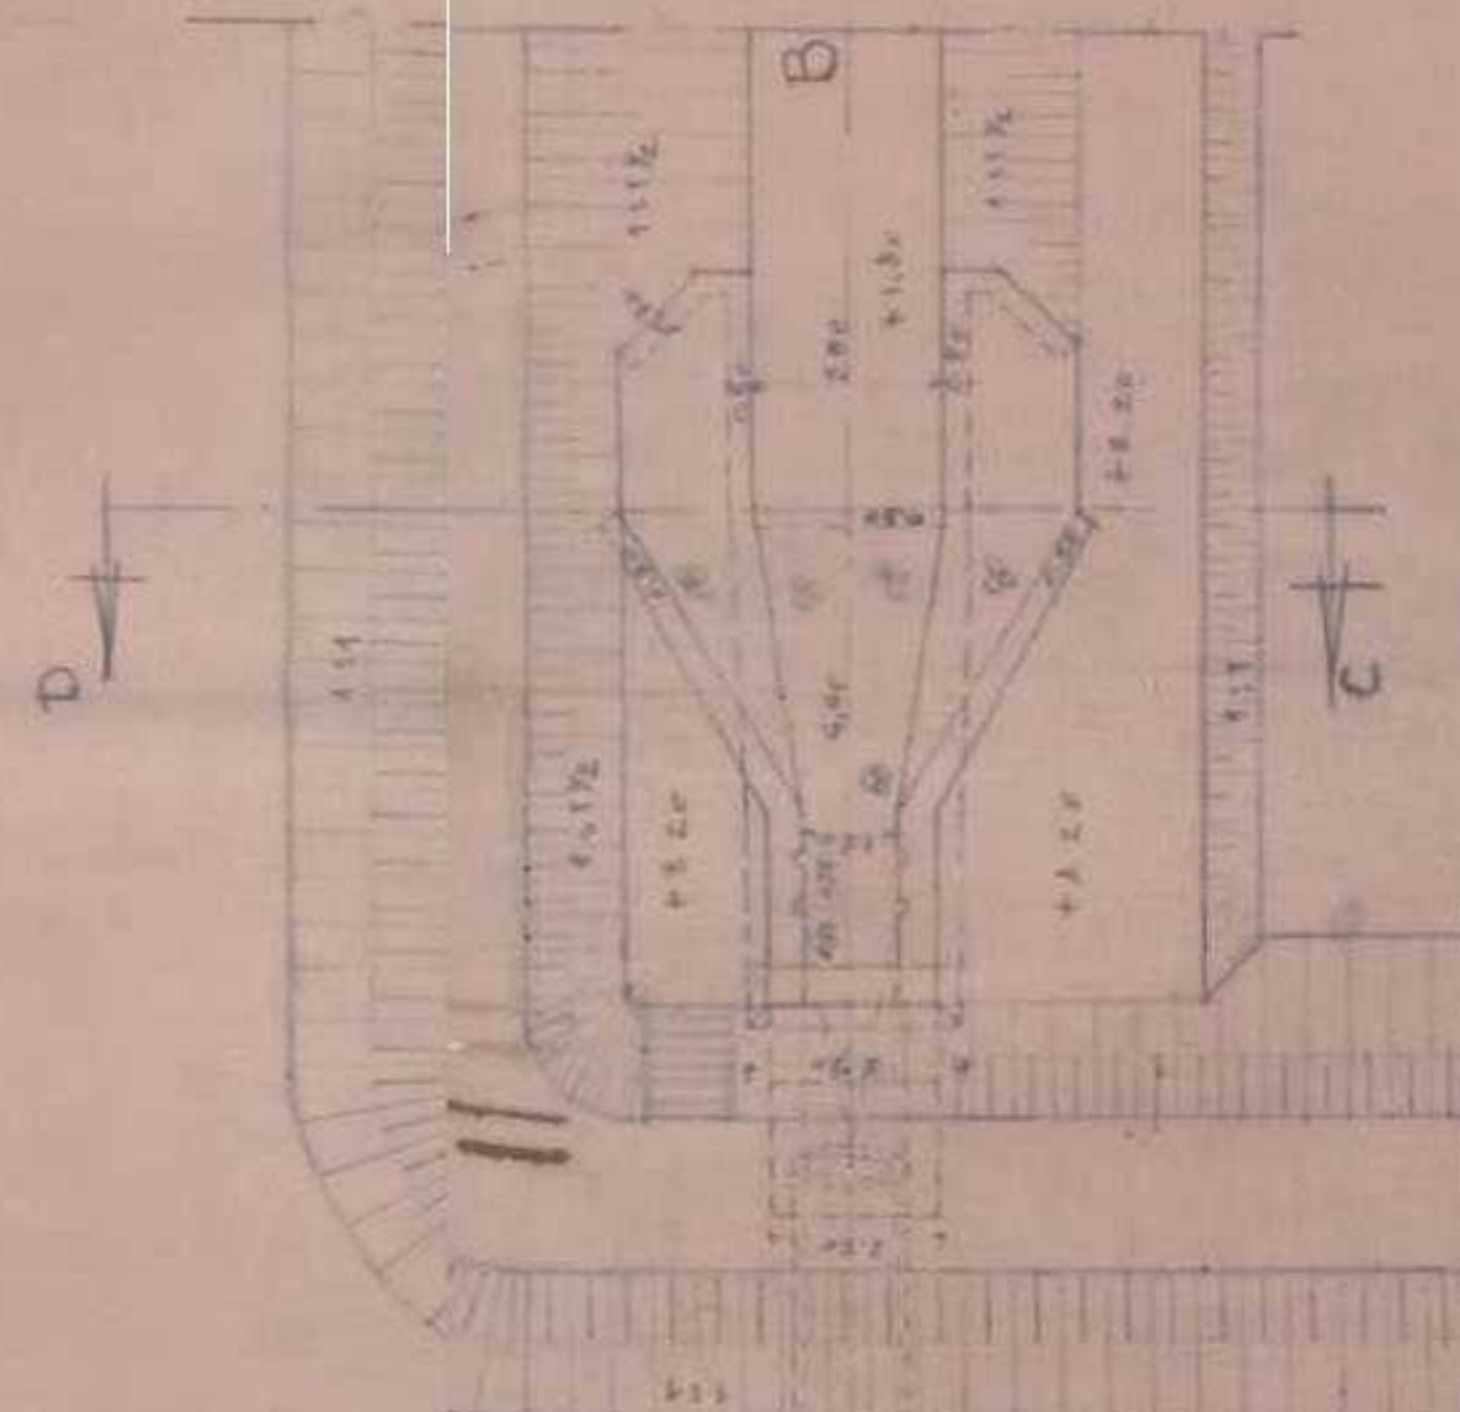


PEN.E-F
1:100

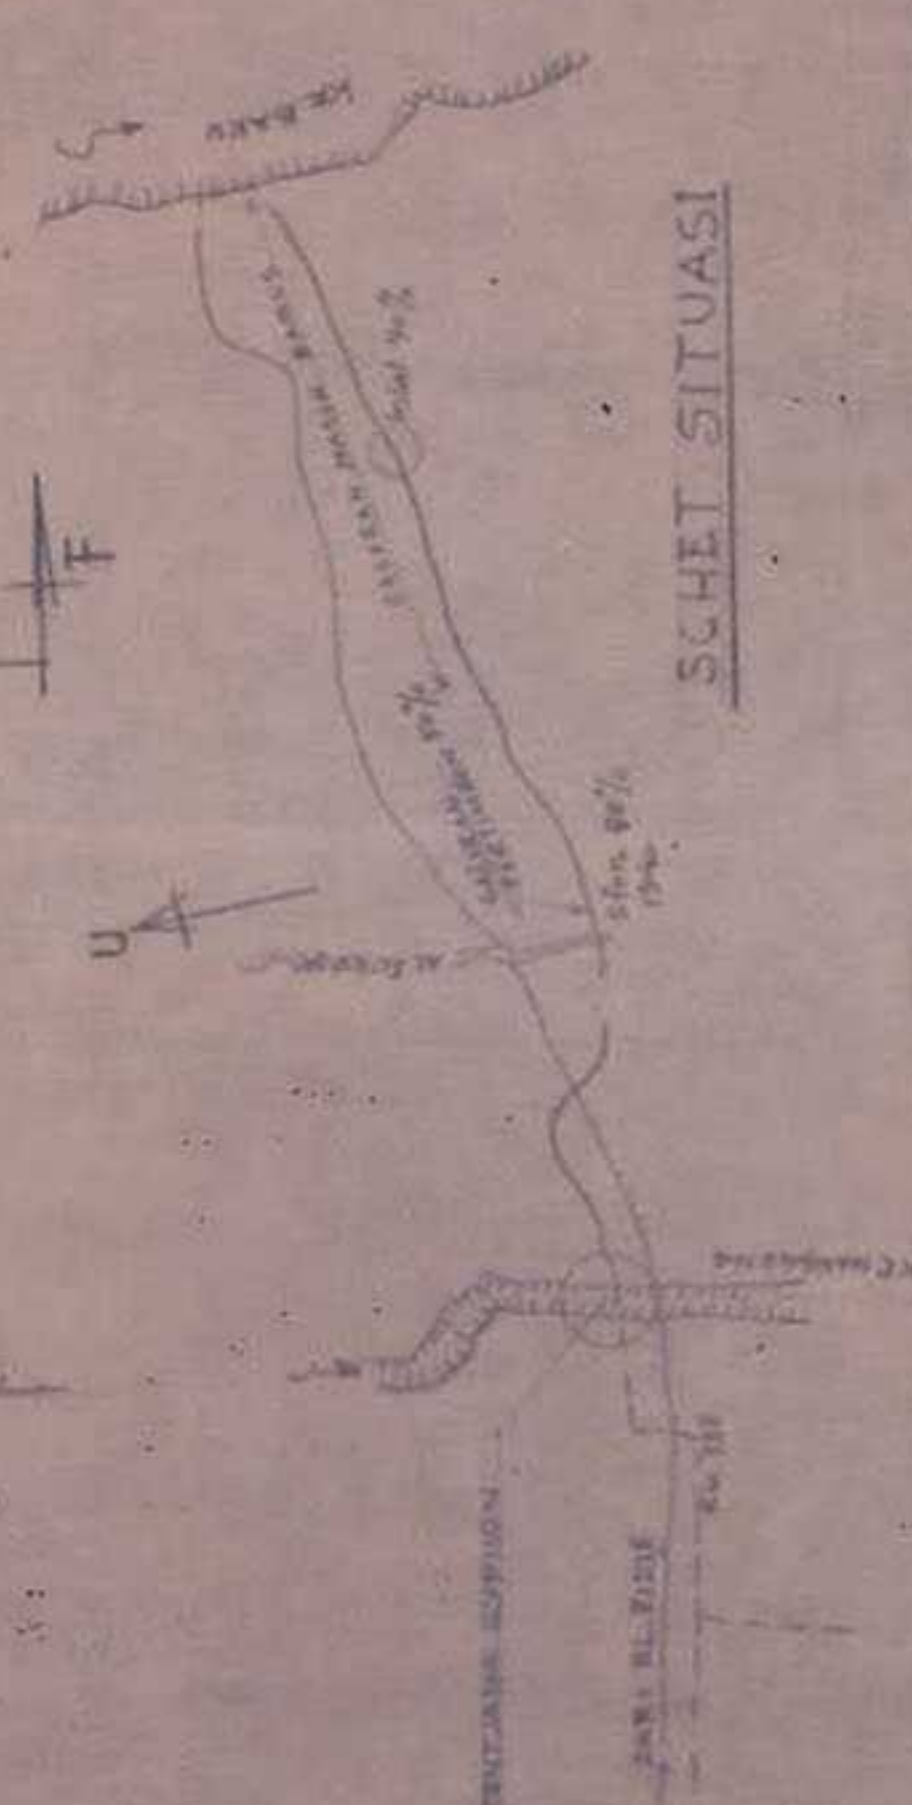

SCHET SITUASI


SYPHON KR. MANGGENG
 SKALA : 1:100 DAN 1:20
 RENTJANA/GAMBAR : ...
 KEPALA PU. SEKSIAJEB
 SELATAN
 DIPERIKSA : KAPEK
 KR. MANGGENG
 DISETUJUI : K. DR. ...
 T. HASAN

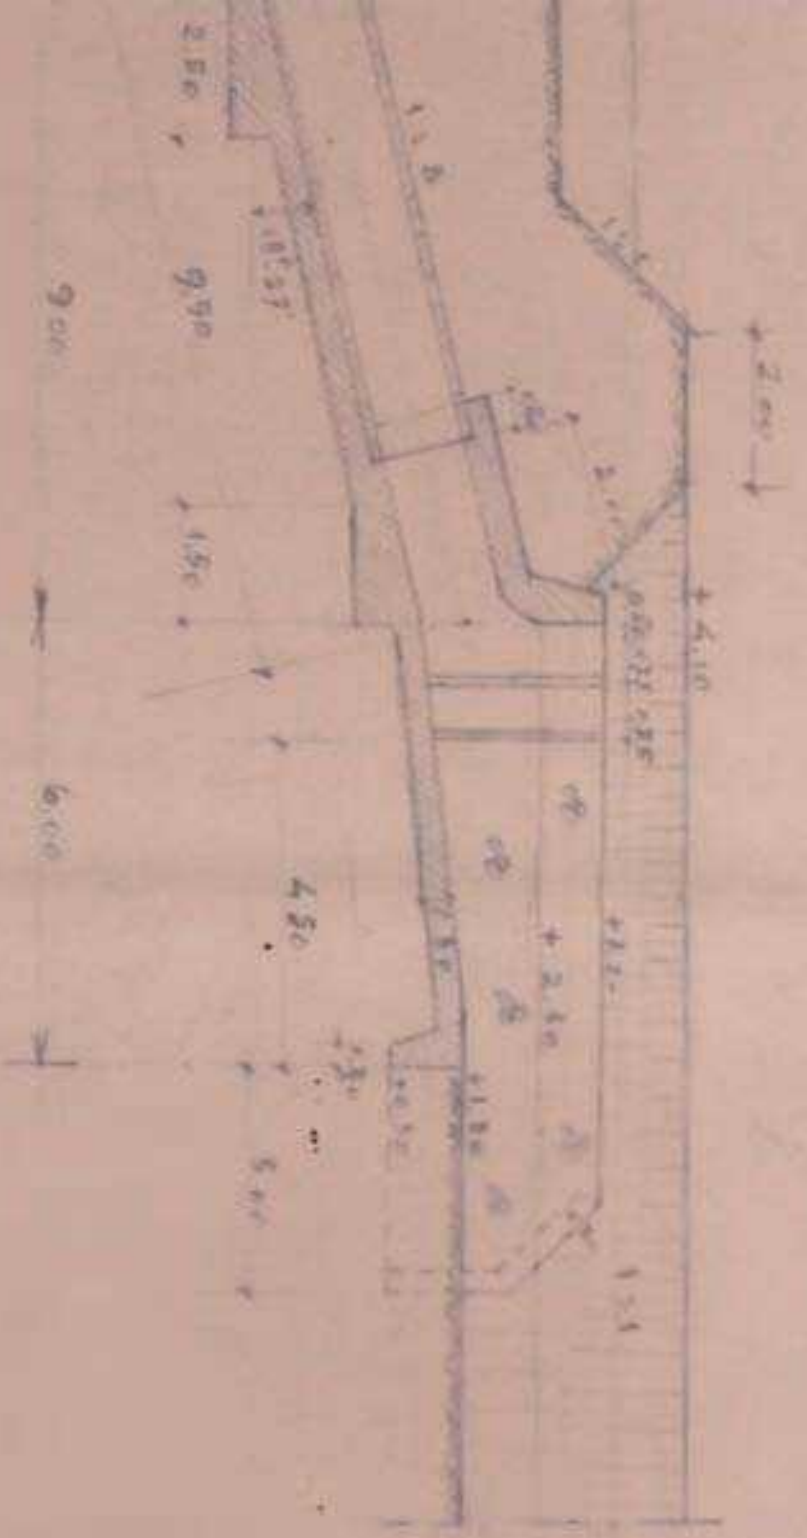

-B






PEN. C-D
1:100

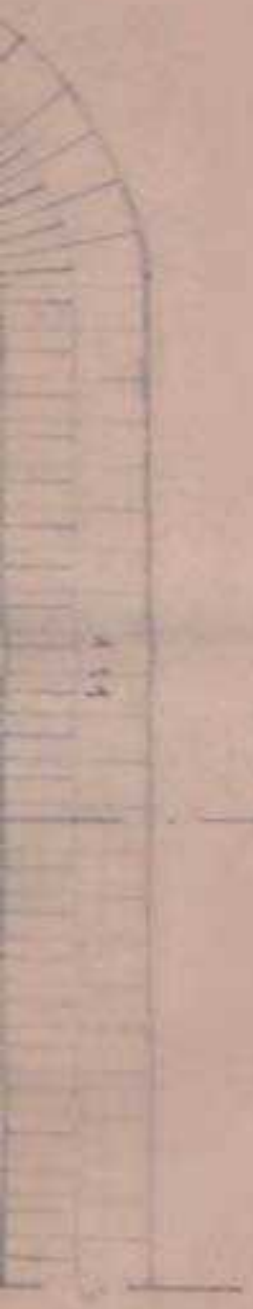

DENAH

1:100

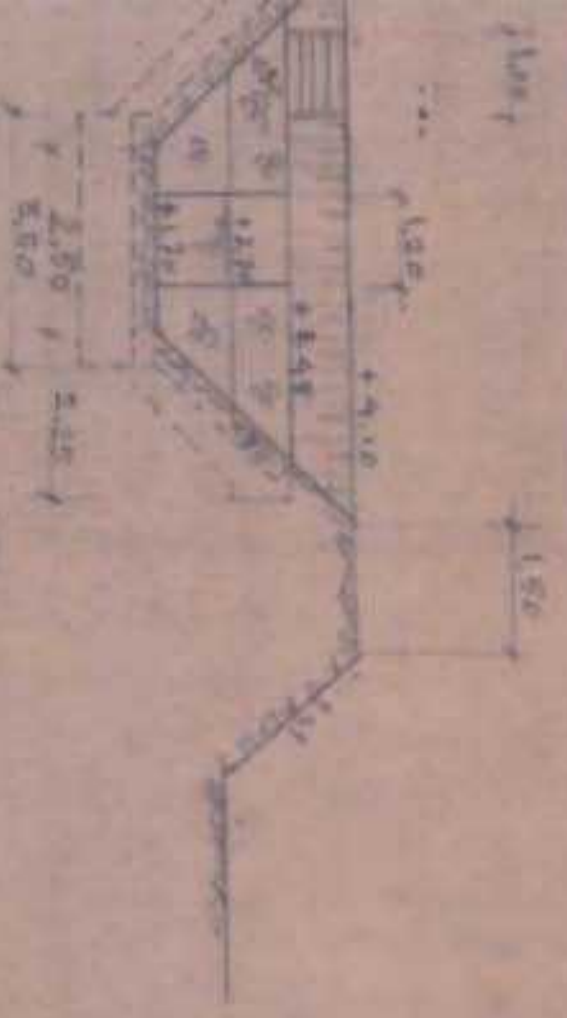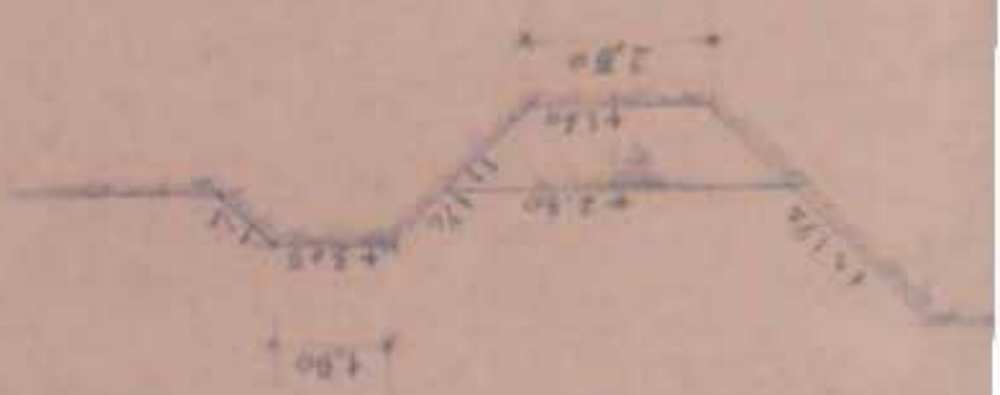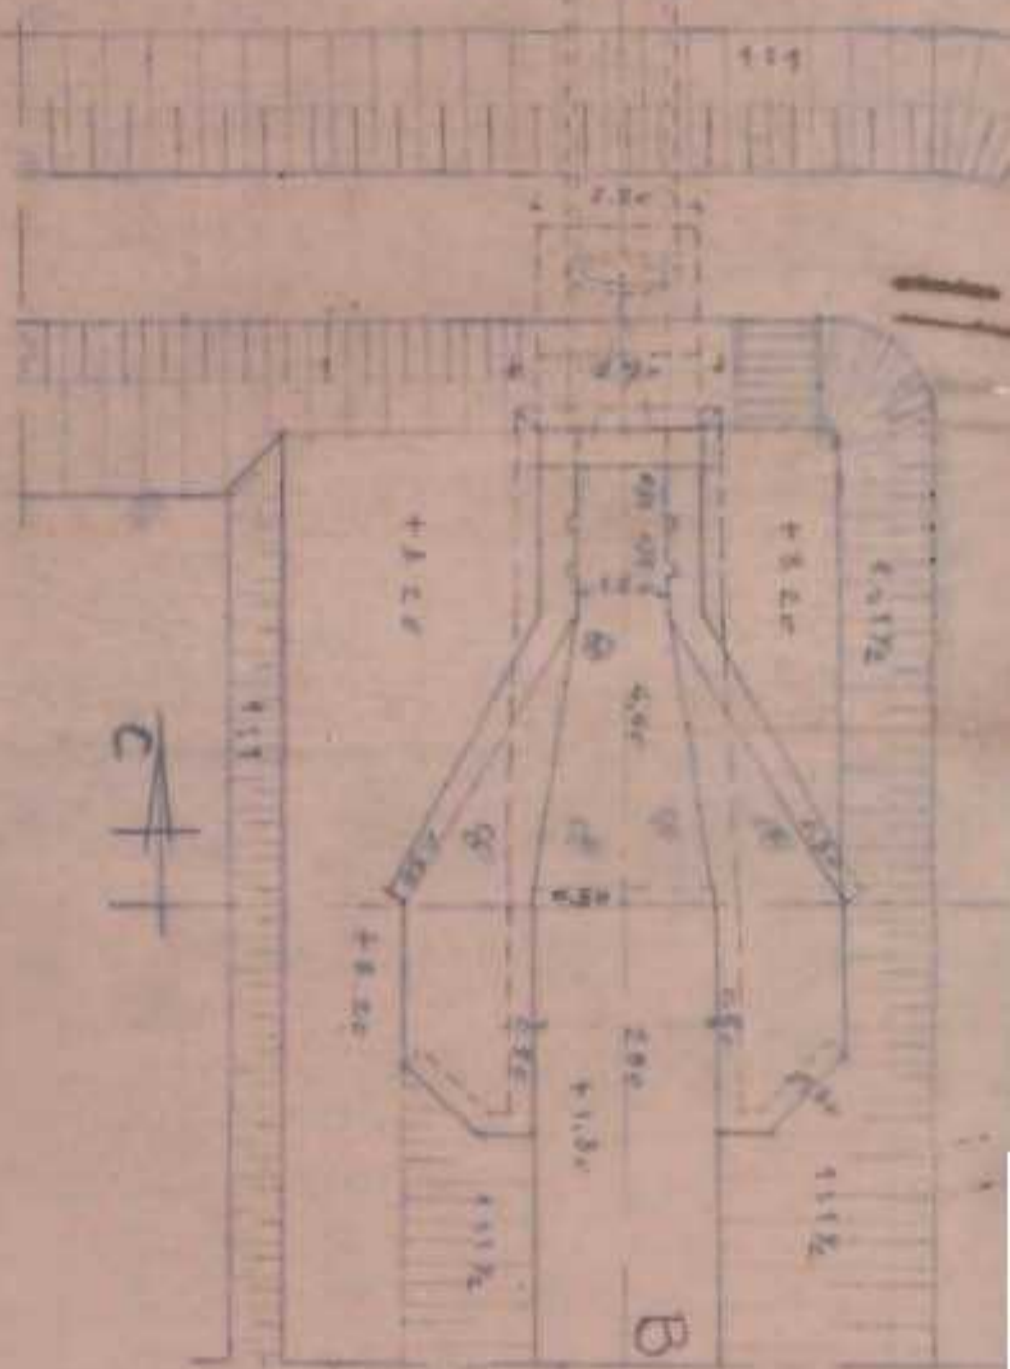

PEN. E-F

1:100

SYRPHON K.R. MANGGENG

SKALA : 1:100

RENTJANA/GAMBAR

KEPALA PU. SEKSI ATJEH

DIPERIKSA: KAPEN

DISETUJUI: K. D. H. A. P.



J. P. K. G. A. B. E. A. N.

R. M. D. J. A. N. A.

T. H. A. S. A. N.

DINAS PEKERDJAAN UMUM PROFINSI DAERAH ISTIMEWA AYJEM

MATA ANGGARAN :

TAHUN DINAS : 1970/1971.-

Lampiran :

- 1 Nota pendjelasan
- 1 Daftar upah/bahan
- 1 Daftar analisis
- 1 Gambar.-

HENTJANA ANGGARAN BIAJA TAMBAHAN :
UNTUK MEMBIAY SYPHON Kr. MANGGONG DENGAN BIAJA

SEKESAR : Rp. ^{1.200.000,-} 2.400.000,-

(Satu juta dua ratus empat puluh ribu rupiah)-

PENDJELASAN RINGKAS TENTANG PEKERDJAAN
JANG AKAN DIPLANNINGGAKAN :

1. Pakerdjaan tanah.
2. Pakerdjaan pasangun dan pintu.
3. S i a j a U m u m .

Untuk djelasnja dipersilahkan Saudara menelaah
isi anggaran beserta lampirannja.-

=====

No. Pos	Uraian Pekerjaan	Volume pekerjaan menurut Nab. tahun 1969		Pekerjaan yg telah dilaksanakan		Pekerjaan yg telah dilaksanakan		Sisa pekerjaan yang harus dilaksanakan lagi		Keterangan	
		Banjak satuan	Harga satuan Rp.	Djumlah Rp.	Banjak satuan	Harga satuan Rp.	Djumlah Rp.	Banjak satuan	Harga satuan Rp.		Djumlah Rp.
1	2	3	4	5	6	7	8	9	10	11	12
A.	PEKERJAAN TANAH										
	Galian tanah yg terdapat batu2 sal. A.3.....	500 m3	195,-	97.500,-	500 m3	195,-	97.500,-	-	-	-	-
	Menimbun kembali bekas galian sal. A.3.....	300 m3	195,-	58.500,-	300 m3	195,-	58.500,-	-	-	-	-
	Menimbun tanggul sal. (A.4+A.16)	300 m3	76,-	15.200,-	300 m3	76,-	15.200,-	-	-	-	-
B.	PEKERJAAN PASANGAN, PLESTERAN DAN PINTU AIR										
	Pasangan batu tjemp. 1:4 sal. 0.50h.....	120 m3	5.655,-	438.600,-	120 m3	5.655,-	438.600,-	-	-	-	-
	Plesteran tjemp. 1:2 sal. 0.50h.....	150 m2	195,-	29.250,-	150 m2	195,-	29.250,-	-	-	-	-
	Mengetjor/membuat duiker sal. supl. V.....	17 m3	37.189,-	632.213,-	-	-	-	17 m3	46.585,-	791.945,-	-
	Memasang daun pintu sal. P.37.....	15 m2	367,-	5.505,-	-	-	-	15 m2	559,-	8.365,-	-
	Membeli kayu semantok.....	3 m3	9.000,-	27.000,-	3 m3	9.000,-	27.000,-	-	-	-	-
	Membeli baut 1/2".....	50 bh	150,-	7.500,-	-	-	-	50 bh	-	-	-
	Membuat pintu syphon.....	4 bh	10.000,-	40.000,-	4 bh	10.000,-	40.000,-	-	-	-	-
C.	B I A J A U R U H										
	Pengeringan.....	-	-	300.000,-	-	-	300.000,-	-	-	-	-
	Fondak keraja.....	-	-	50.000,-	-	-	50.000,-	-	-	-	-
	Pengawasan.....	-	-	50.000,-	-	-	50.000,-	-	-	-	-
	Adm/Gambar/Perant.janann.....	-	-	100.000,-	-	-	100.000,-	-	-	-	-
	Padjak djasa 4 %.....	-	-	74.059,72	-	-	74.059,72	-	-	-	-
	Tambahan 10% utk pengeluaran tak terduga-duga.....	-	-	191.681,23	-	-	191.681,23	-	-	-	-
	D j u m i a h	-	-	Rp.2.117.000,-	-	-	Rp.1.063.200,-	-	-	Rp.1.300.000,-	-

R E C A P I T U L A S I

- I. Biaya sesungguhnya yg diperlukan untuk pembenahan syphon..... Rp.2.300.000,-
2.361.200,-
- II. Jang telah diotoriser Sp. Gubernur/Kepala Daerah tgl. 27-9-1969 No. 404/III/Pelita..... Rp.1.063.200,-
Rp.1.063.200,-
3.200,-
- III. Biaya jang diperlukan lagi..... Rp.3.364.400,-
Rp.3.364.400,-

(Satu juta tiga ratus enam puluh empat ribu rupiah)

Bilal bin / Bustanji
J. Kepala B. H. Prof. Dik

